RICHARD PROMOTIONS SA

l'immobilier en confiance

Cheseaux-sur-Lausanne

Les Jardins de Mon Repos

40 appartements
dans 5 petites résidences
avec terrasse ou balcon-véranda

Ch. de Chantemerle 1 • Case postale 193 • 1350 Orbe • **T** 024 441 33 11 • **F** 024 441 33 12
www.richard-promotions.ch

Présentation

Les Jardins de Mon Repos

Cheseaux-sur-Lausanne, le charme de la campagne à proximité immédiate de la ville.

Cette nouvelle réalisation comprend 5 superbes immeubles résidentiels.

- ✓ 3 bâtiments abritant seulement 6 appartements
  - 2 x 3½ pièces au rez-de-chaussée
  - 1 x 3½ pièces et 1 x 4½ pièces à l'étage
  - 2 x 3 pièces en attique
- ✓ 2 bâtiments de 11 appartements
  - 2 x 3½ pièces et 1 x 4½ pièces au rez-de-chaussée
  - 1 x 3½ pièces et 2 x 4½ pièces au 1er étage
  - 1 x 3½ pièces et 2 x 4½ pièces au 2ème étage
  - 2 x 5½ pièces en attique

Ce projet, à l'architecture soignée, offre de généreuses surfaces habitables avec de beaux balcons-véranda et des terrasses vitrées avec jardins privatifs pour les appartements du rez-de-chaussée. Constructions avec le label Minergie, soit une meilleure qualité de vie et une faible consommation d'énergie.

Situation	Cheseaux-sur-Lausanne Chemin de Mon Repos 2, 4, 6, 8 et 10
Vente sur plans	Concept
Construction	Label Minergie La ventilation double flux Plans d'étages, jardins et parking Descriptif technique de la construction
Financement	Listes de prix Exemples de plans financiers

Document non contractuel

Document non contractuel

Document non contractuel

Document non contractuel

Les Jardins de Mon Repos

Résidence « Les Violettes », chemin de Mon Repos 10

Résidence « Les Primevères », chemin de Mon Repos 8

Résidence « Les Muguets », chemin de Mon Repos 6

Résidence « Les Jonquilles », chemin de Mon Repos 4

Résidence « Les Tulipes », chemin de Mon Repos 2

Cheseaux-sur-Lausanne - Parcelle n° 549

Les Jardins de Mon Repos

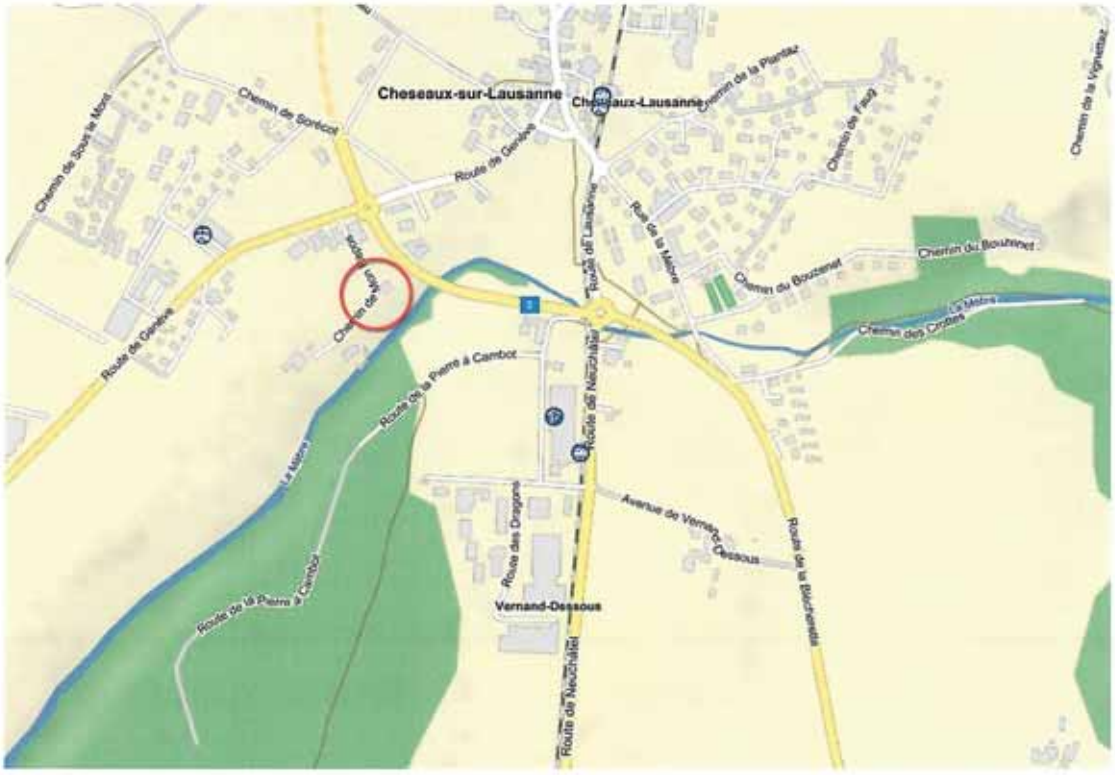

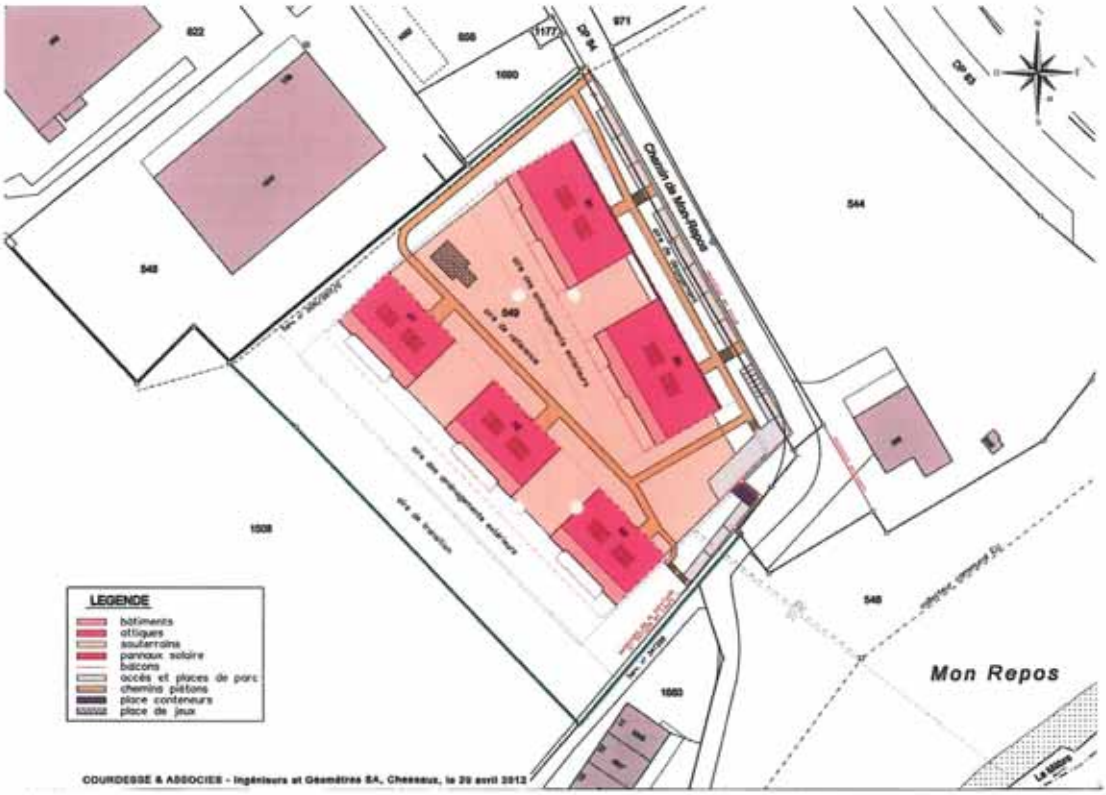

Résidence "Les Violettes", chemin de Mon Repos 10

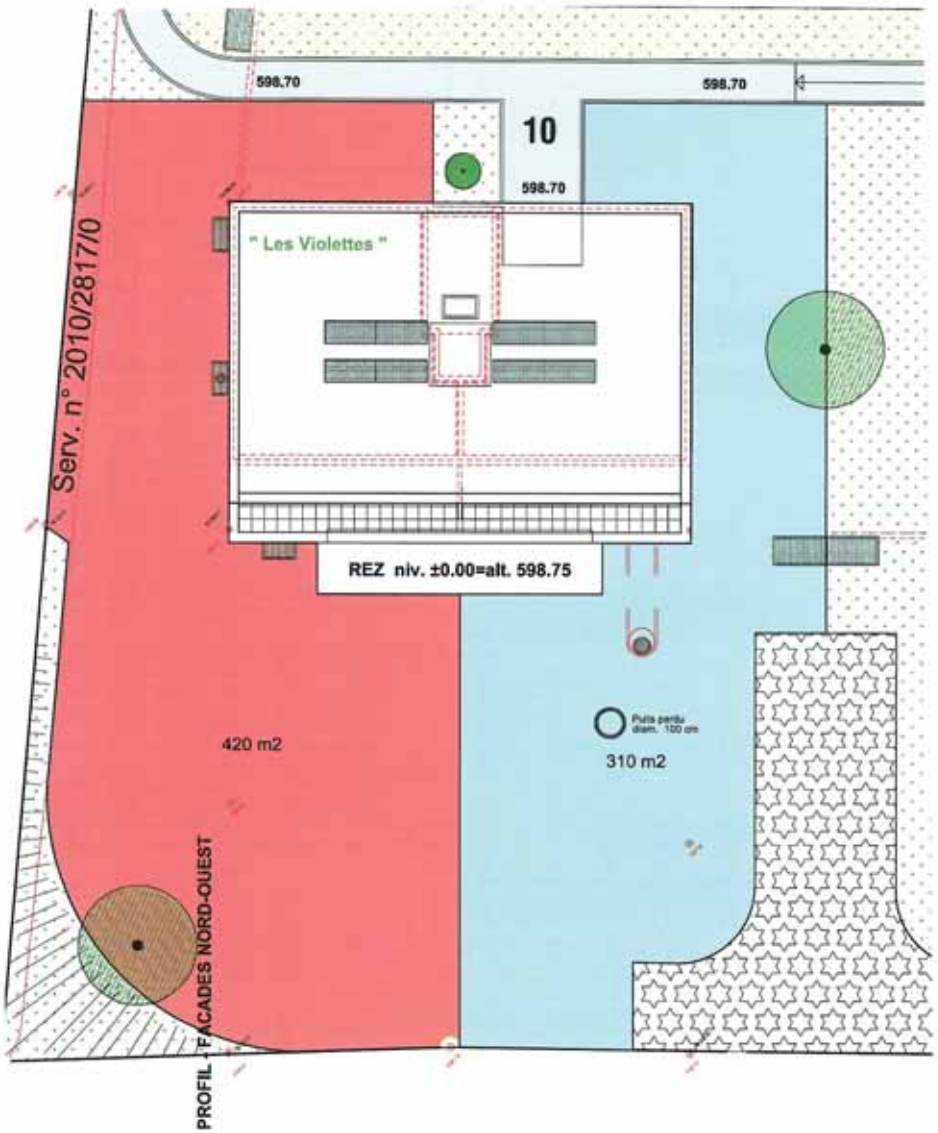

jardins

Résidence "Les Violettes", chemin de Mon Repos 10

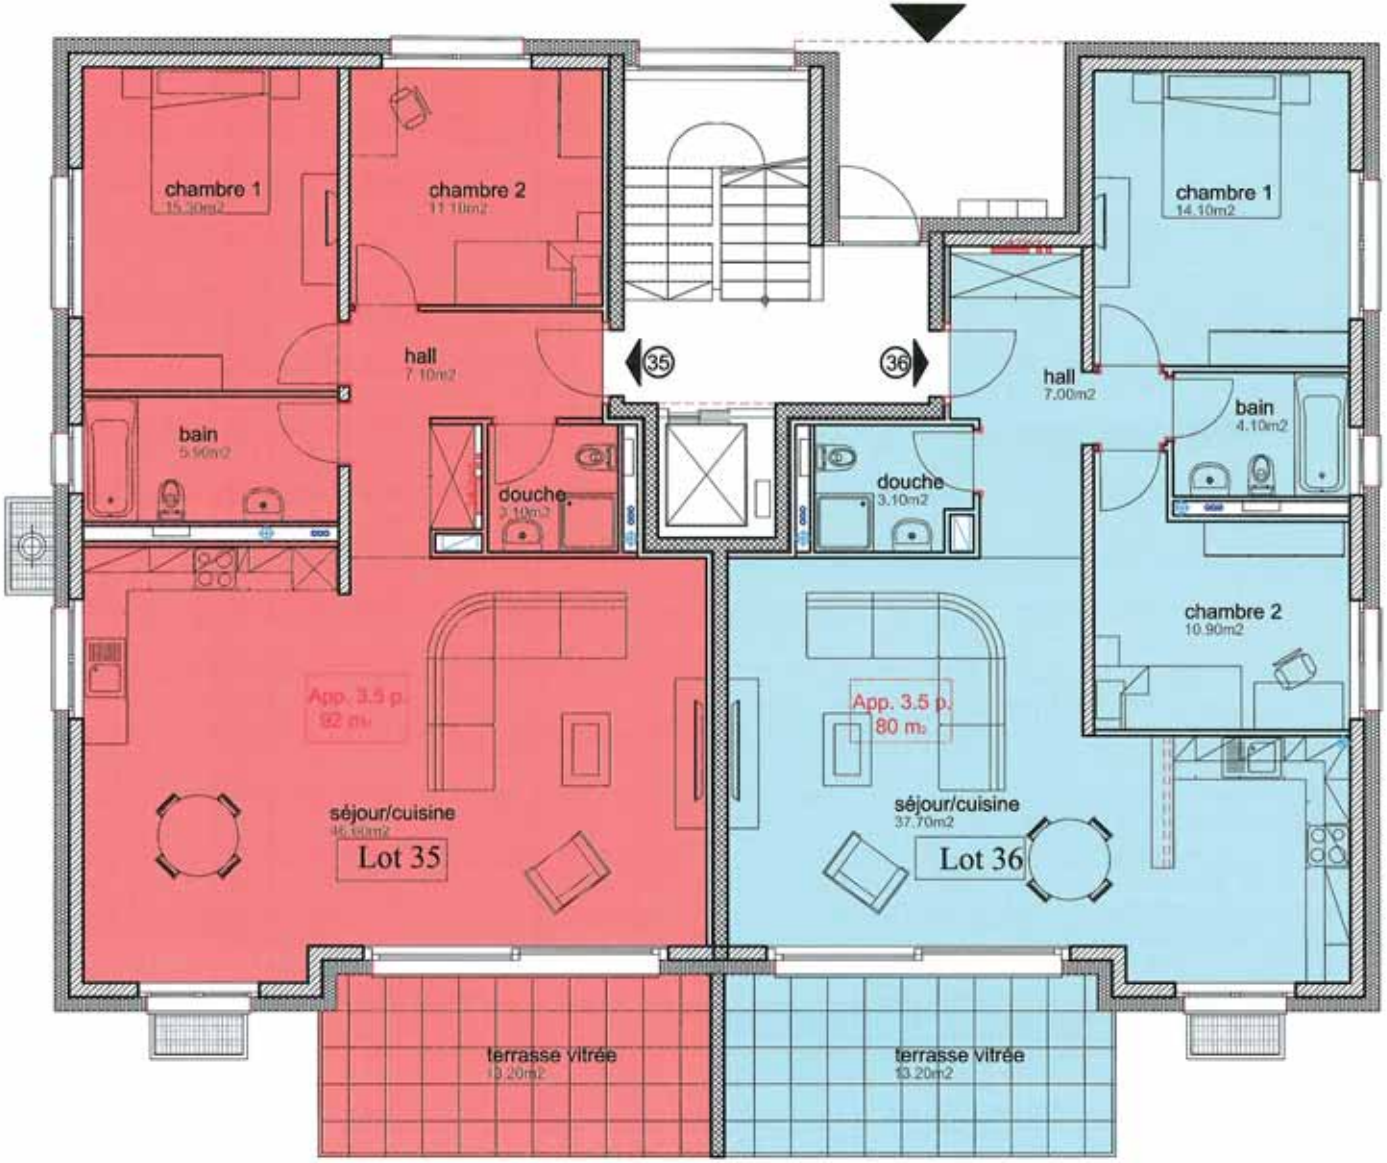

rez-de-chaussée

Résidence "Les Violettes", chemin de Mon Repos 10

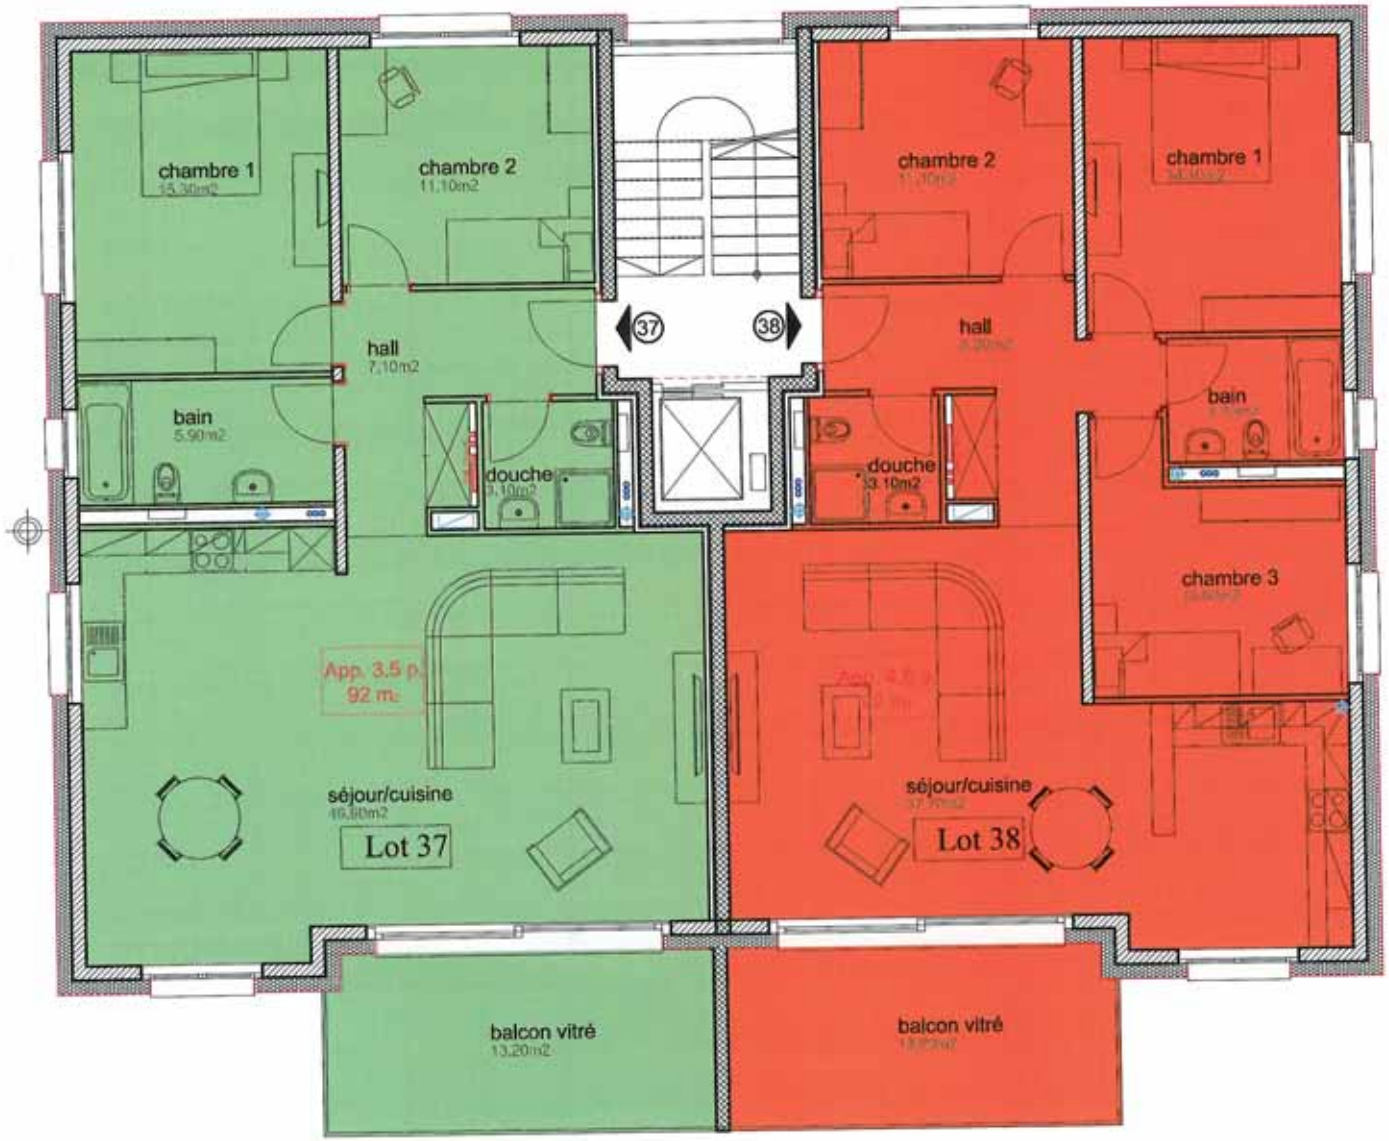

1er étage

Résidence "Les Violettes", chemin de Mon Repos 10

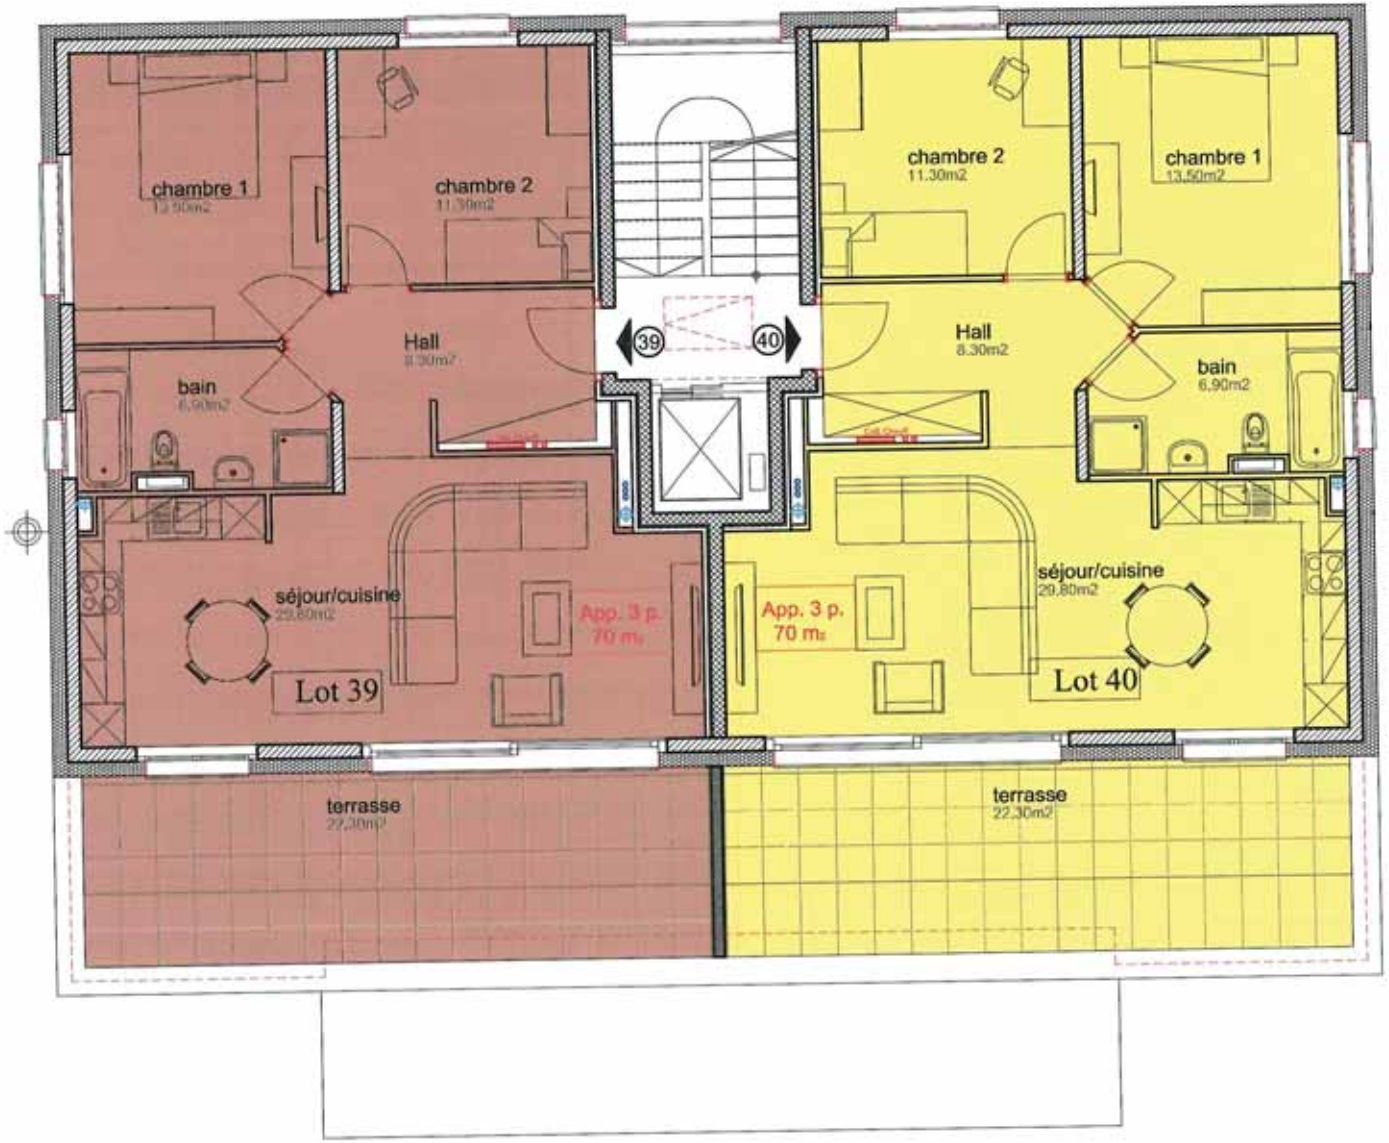

Attique

Résidence "Les Violettes", chemin de Mon Repos 10

sous-sol

Résidence "Les Tulipes", chemin de Mon Repos 2

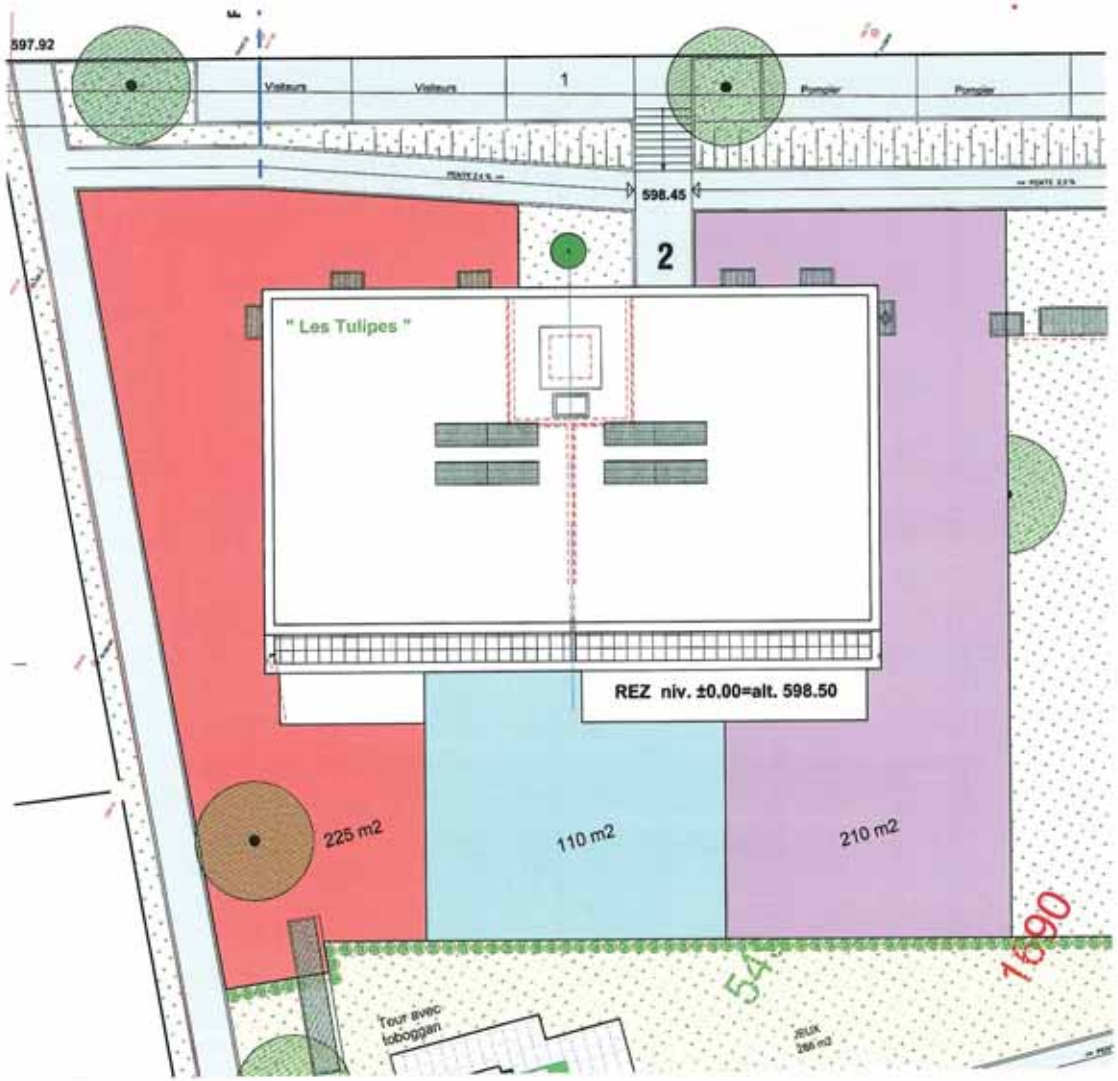

jardins

Résidence "Les Tulipes", chemin de Mon Repos 2

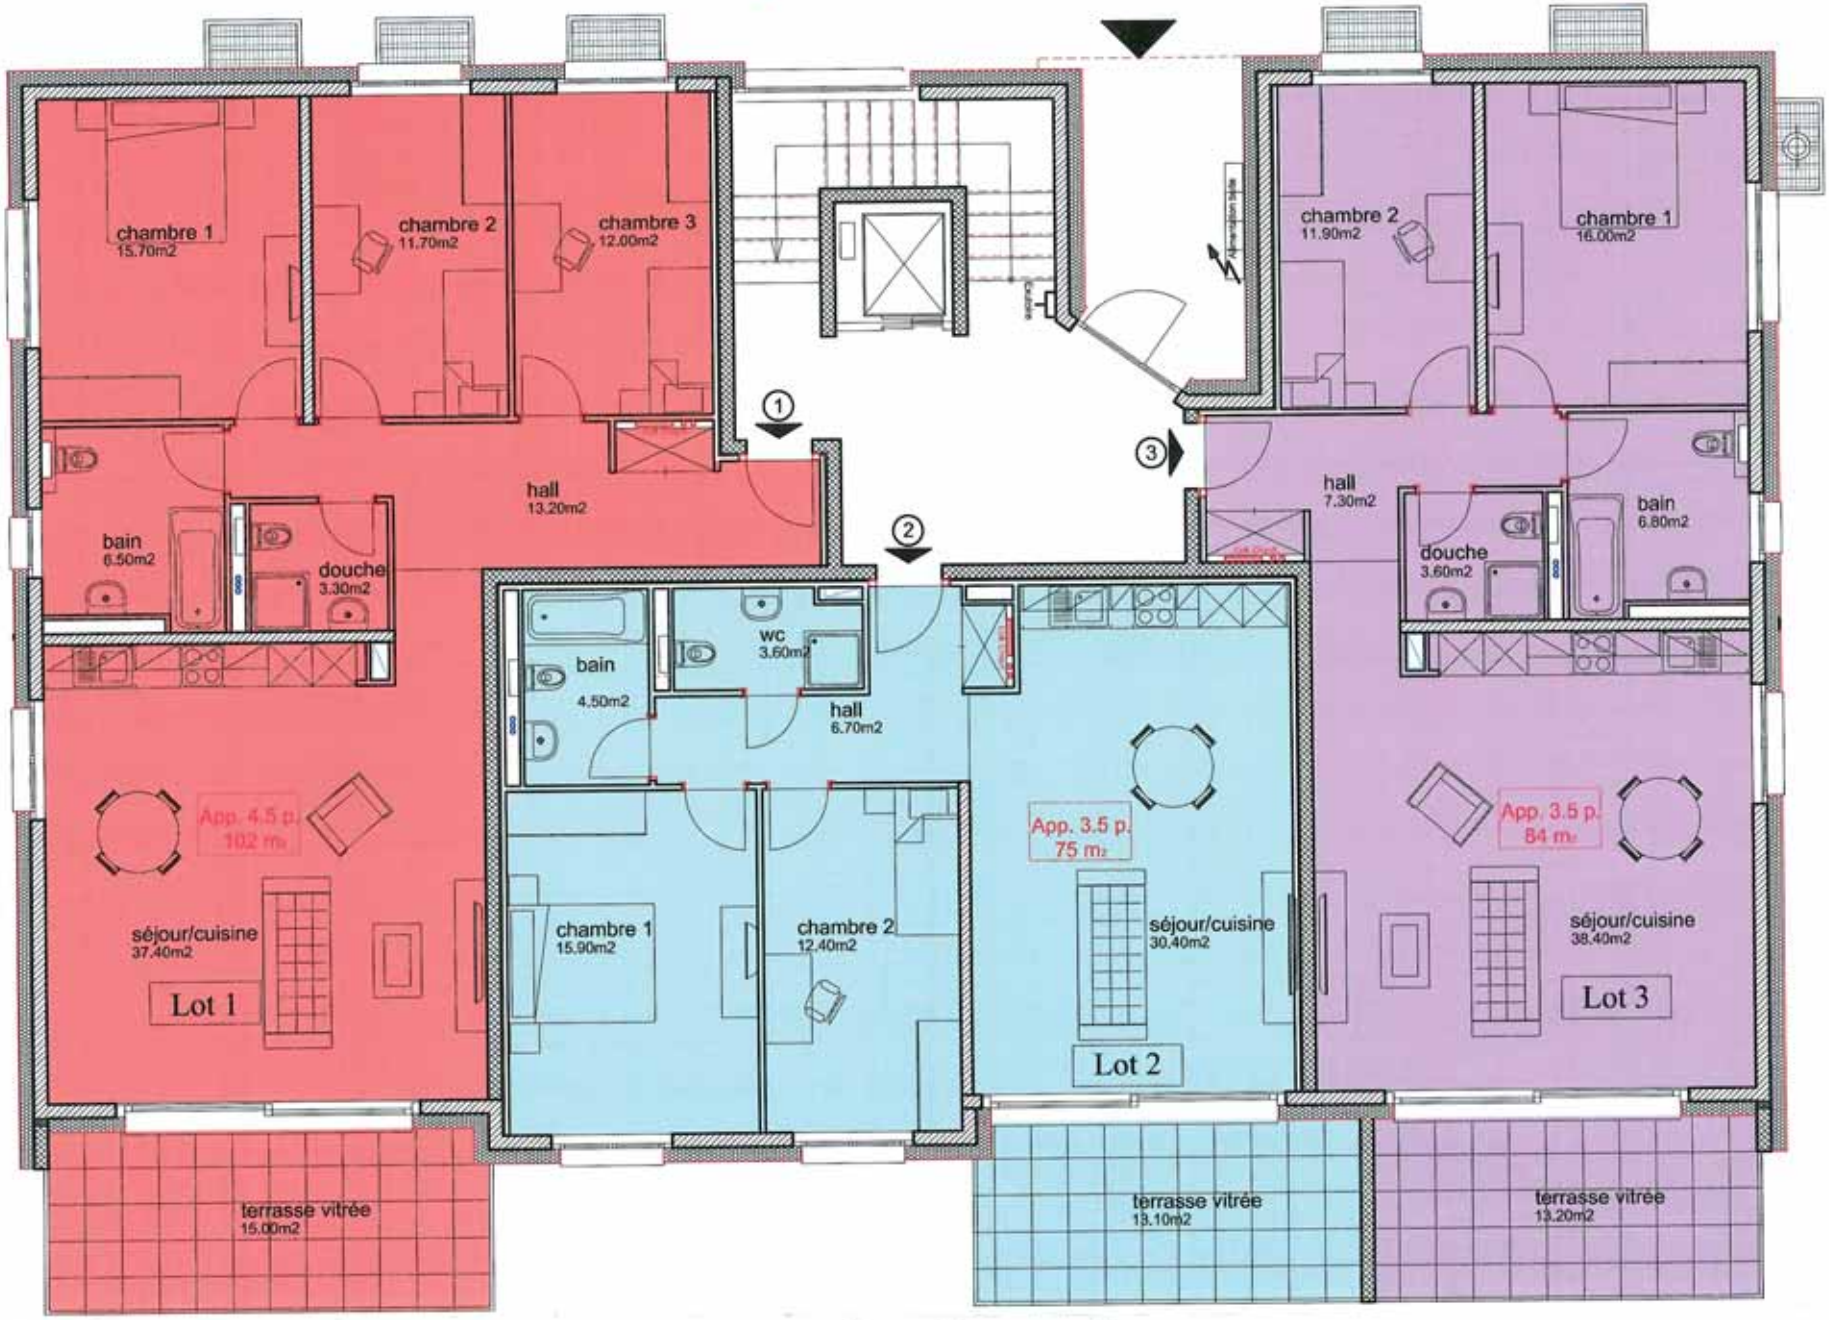

rez-de-chaussée

Résidence "Les Tulipes", chemin de Mon Repos 2

1er étage

Résidence "Les Tulipes", chemin de Mon Repos 2

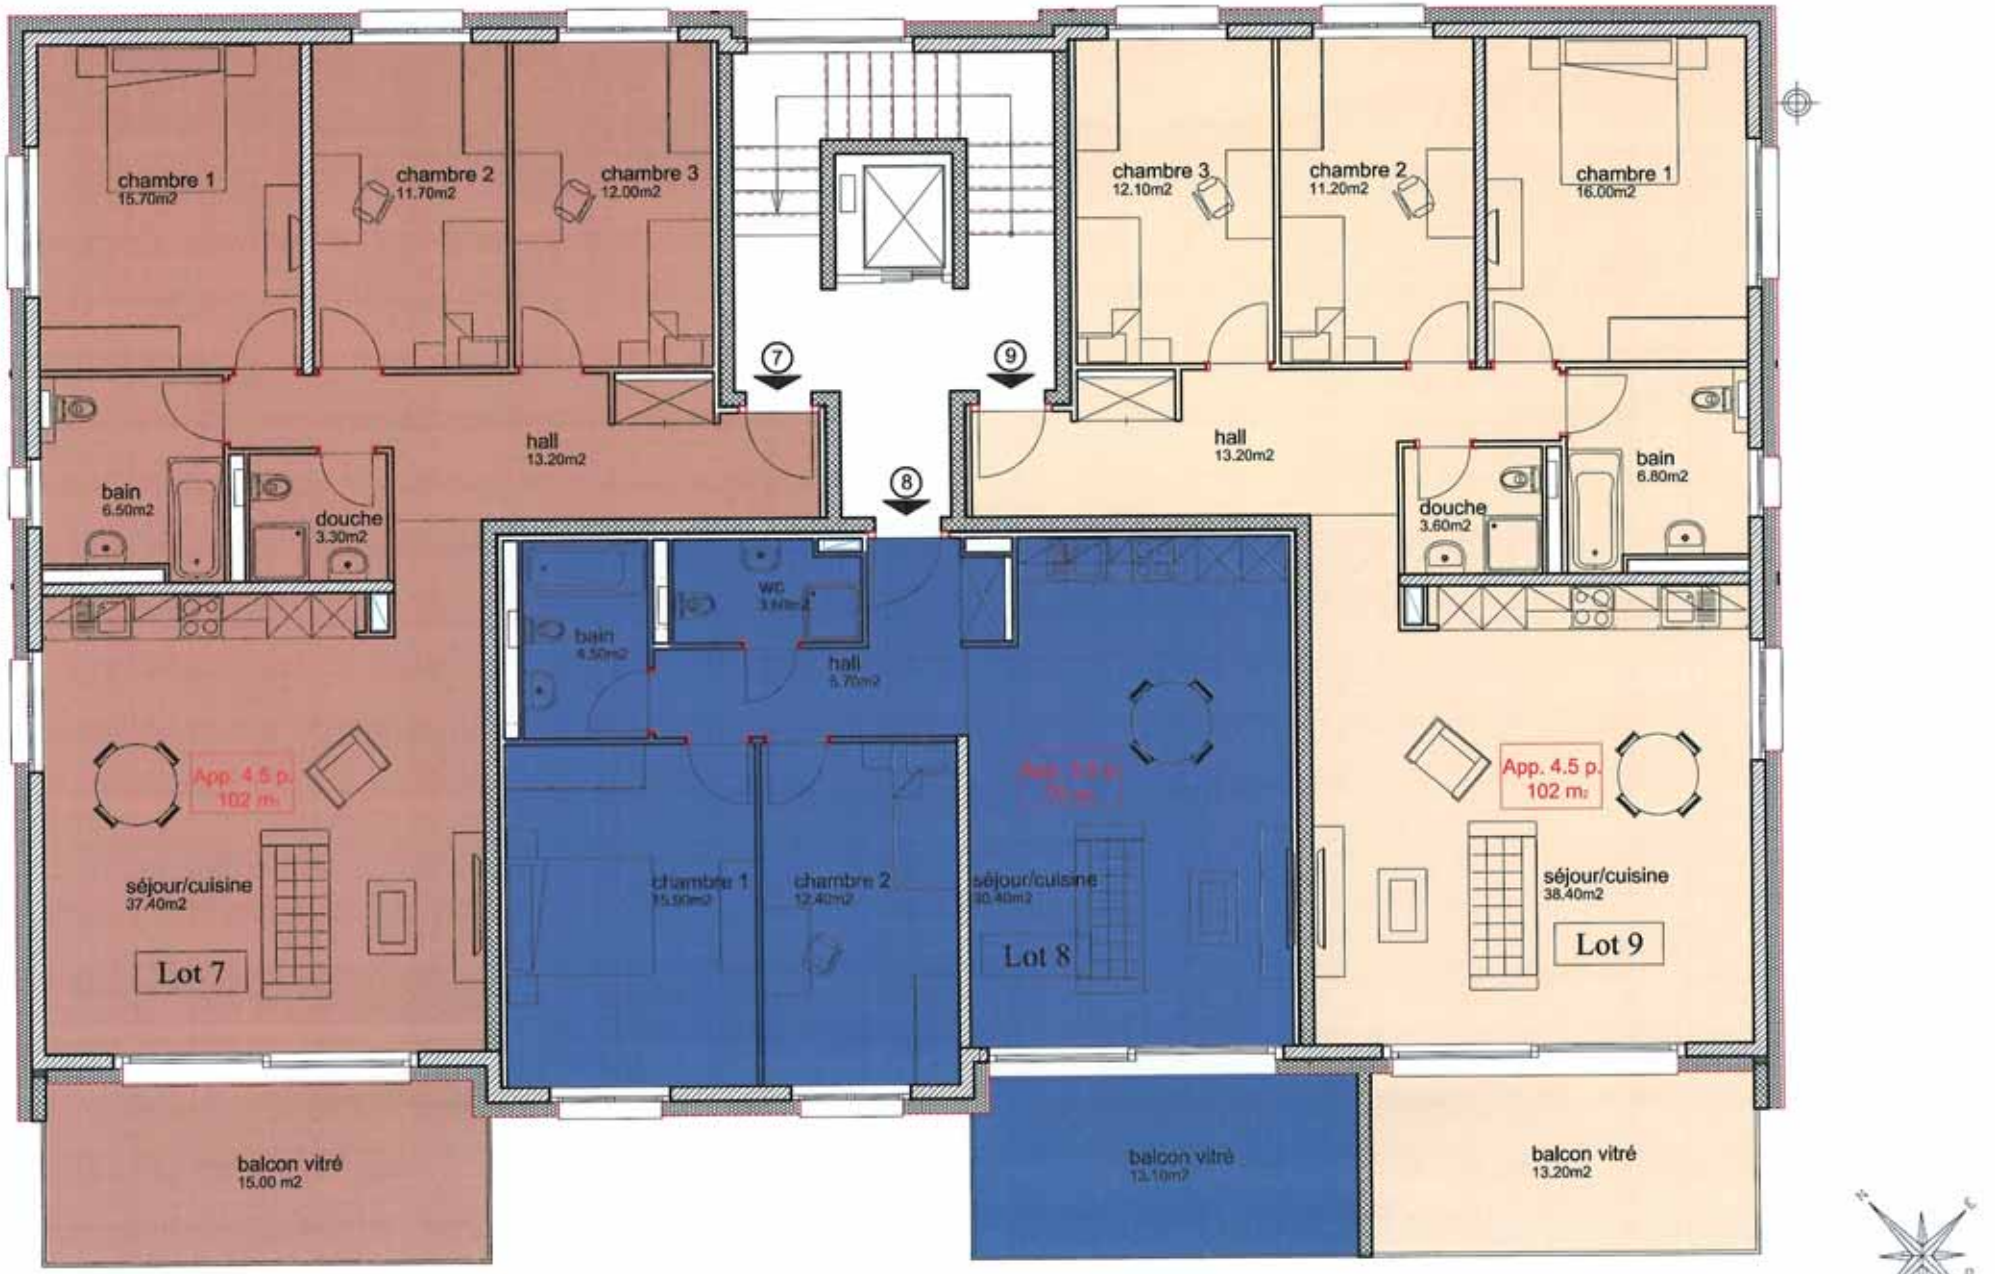

2ème étage

Résidence "Les Tulipes", chemin de Mon Repos 2

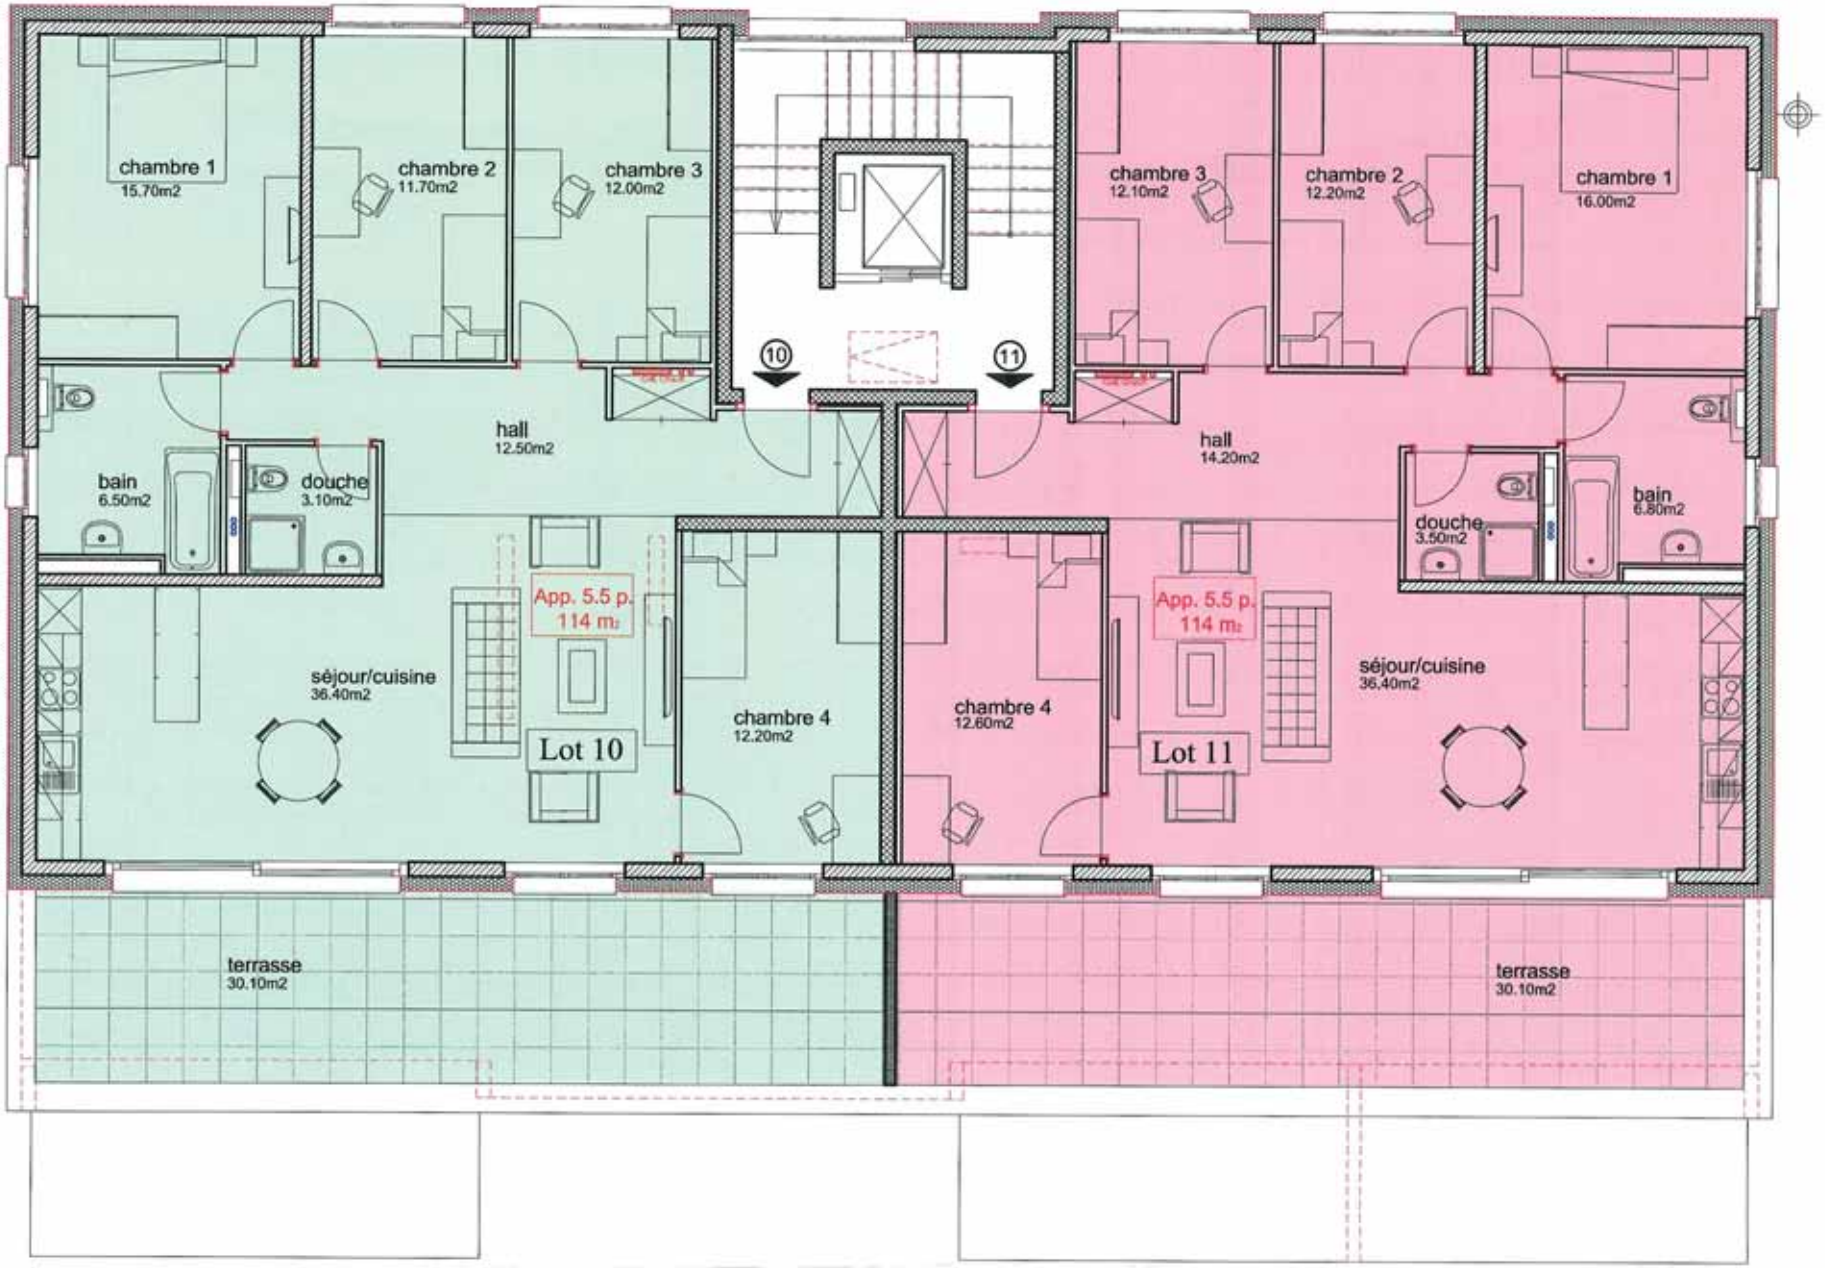

Attique

Résidence "Les Tulipes", chemin de Mon Repos 2

sous-sol

ARCHITECTURE	278/1P D-10	'Mon Repos'	Chesseaux/Lausanne
	ECHELLE: 1:200	SOUS-SOL parking 2-4-6-8-10	MINERGIE
	J. BERTOLA & Cie	Dessiné 11.06.12 FS	
		Modifié 08.10.12 FS	
		Chantier échelle	
		responsable	